


Útstykking við Gagddavegin  
Dagfest 2 mars 2017

44 grundstykki

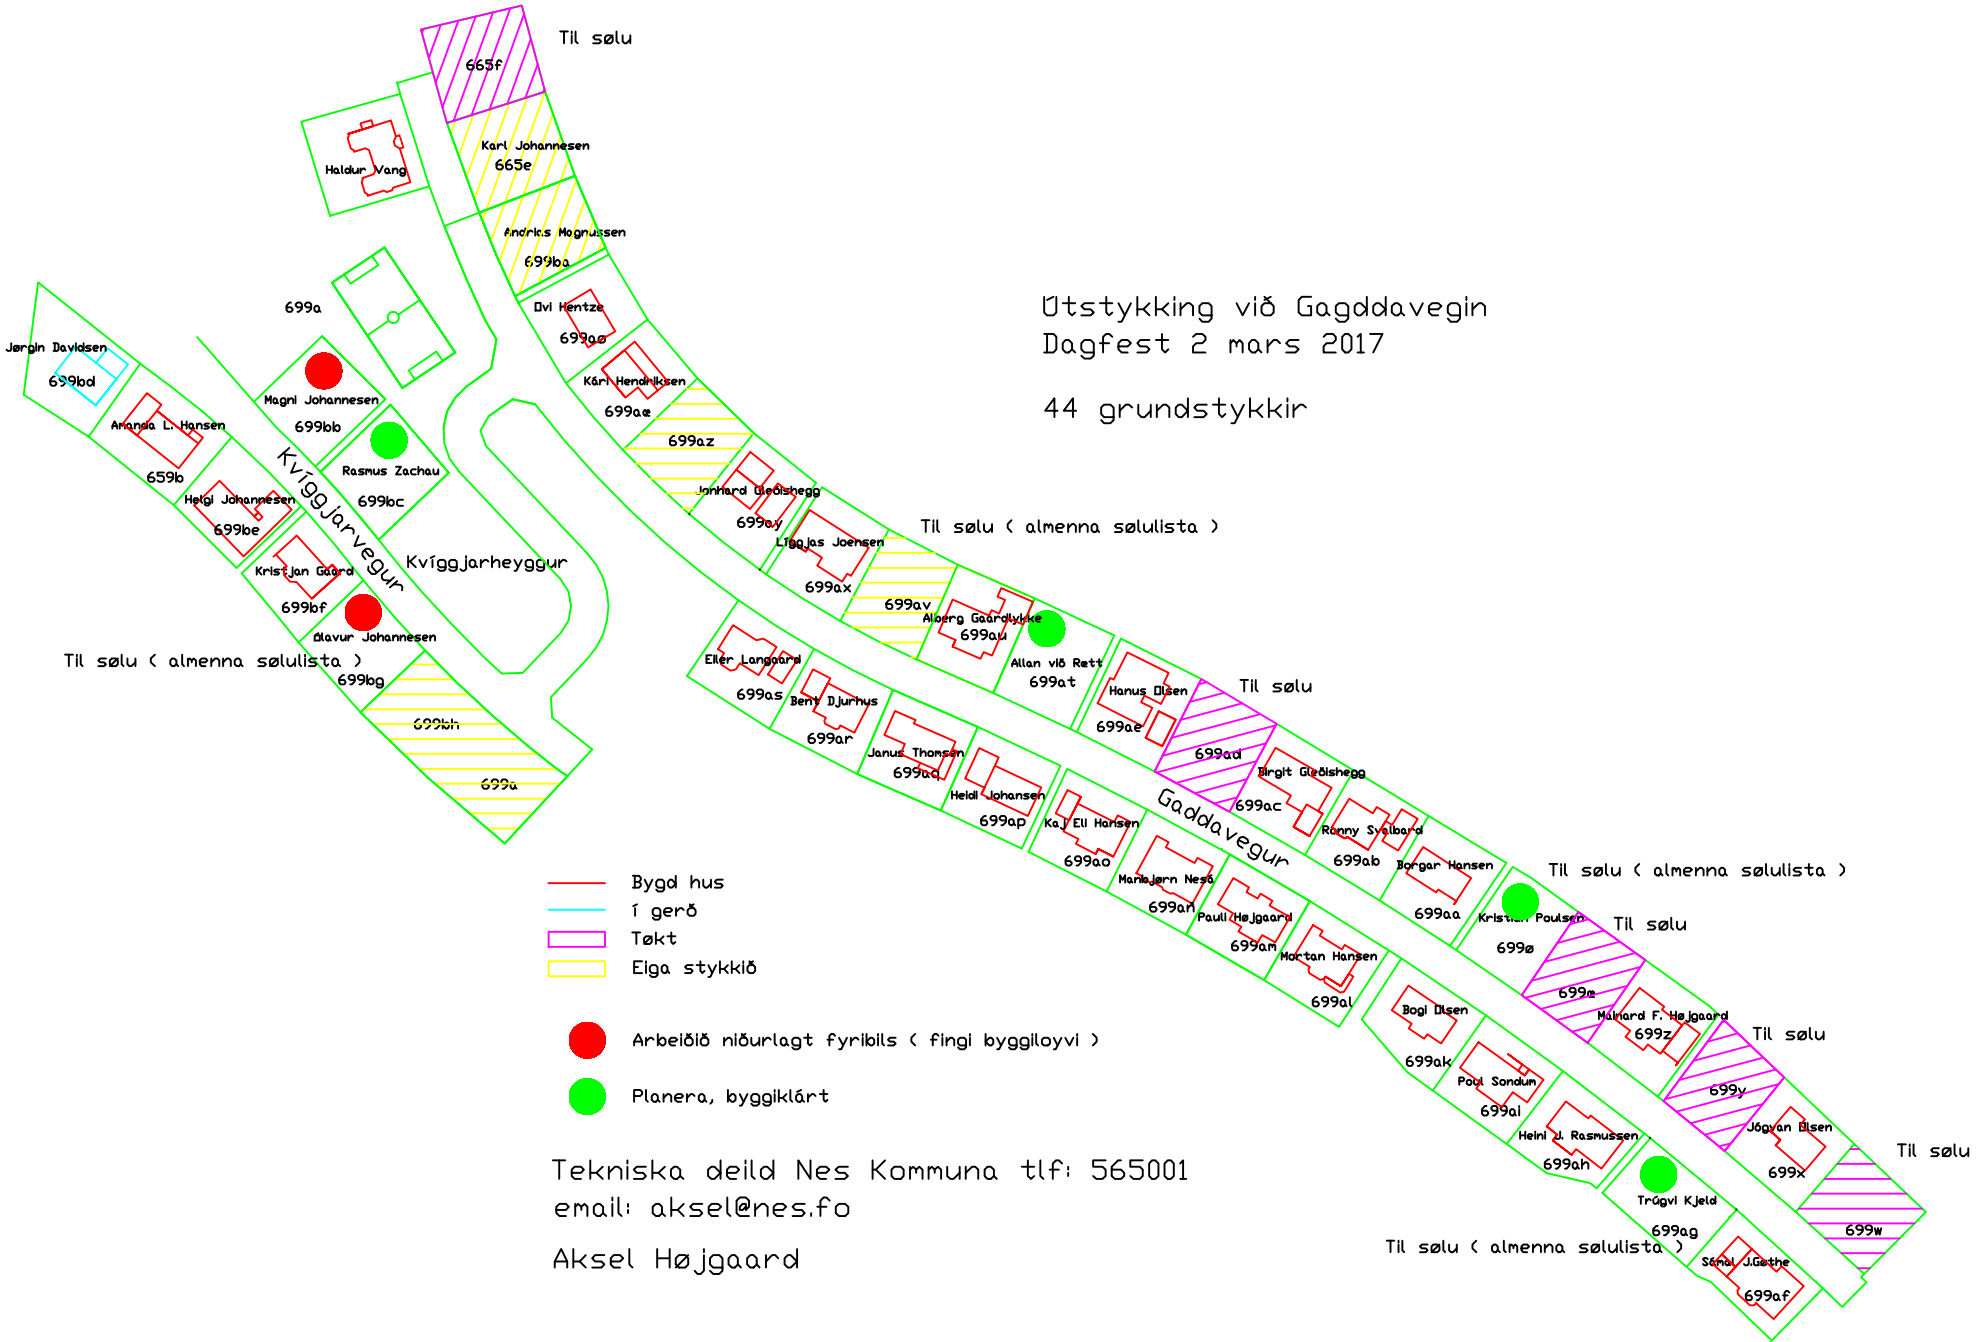

- Bygd hus
- Í gerð
- Tekt
- Elga stykkið

- Arbeiðs niðurlagt fyribils ( fingi byggiloyvi )
- Planera, byggiklárt

Tekniska deild Nes Kommuna tlf: 565001  
email: aksel@nes.fo  
Aksel Højgaard

Til sølu ( almenna sölulista )